


スタンド裏分割図

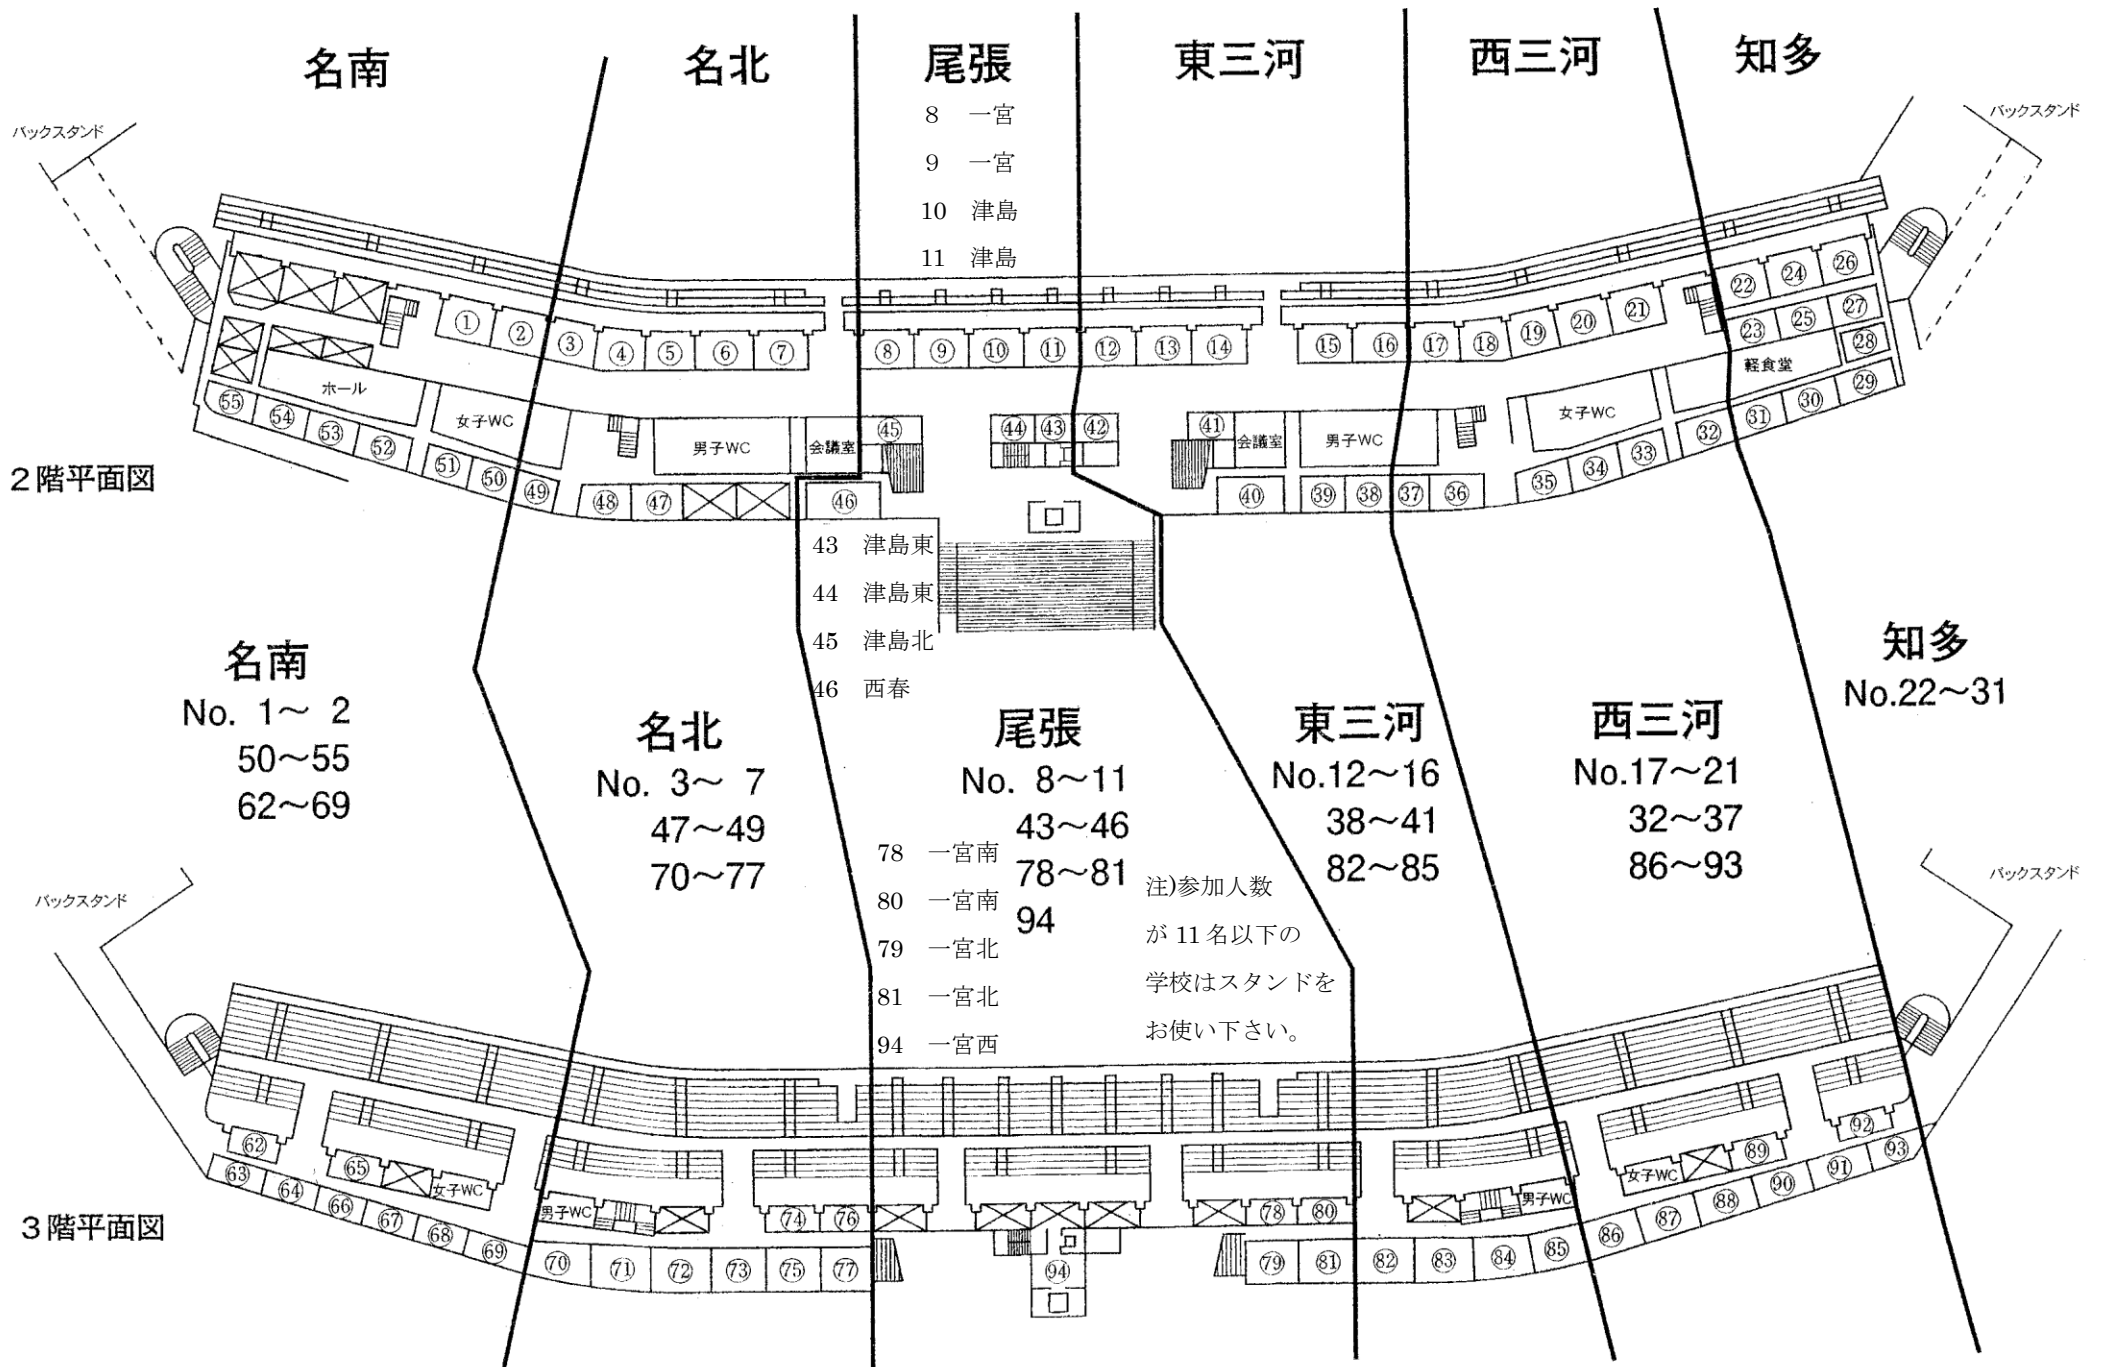

2階平面図

3階平面図

名南

名北

尾張

東三河

西三河

知多

名南
No. 1~2
50~55
62~69

名北
No. 3~7
47~49
70~77

43 津島東
44 津島東
45 津島北
46 西春

尾張
No. 8~11
43~46
78~81
94

東三河
No. 12~16
38~41
82~85

西三河
No. 17~21
32~37
86~93

知多
No. 22~31

78 一宮南
80 一宮南
79 一宮北
81 一宮北
94 一宮西

注)参加人数
が11名以下の
学校はスタンドを
お使い下さい。