


# スタンド裏分割図

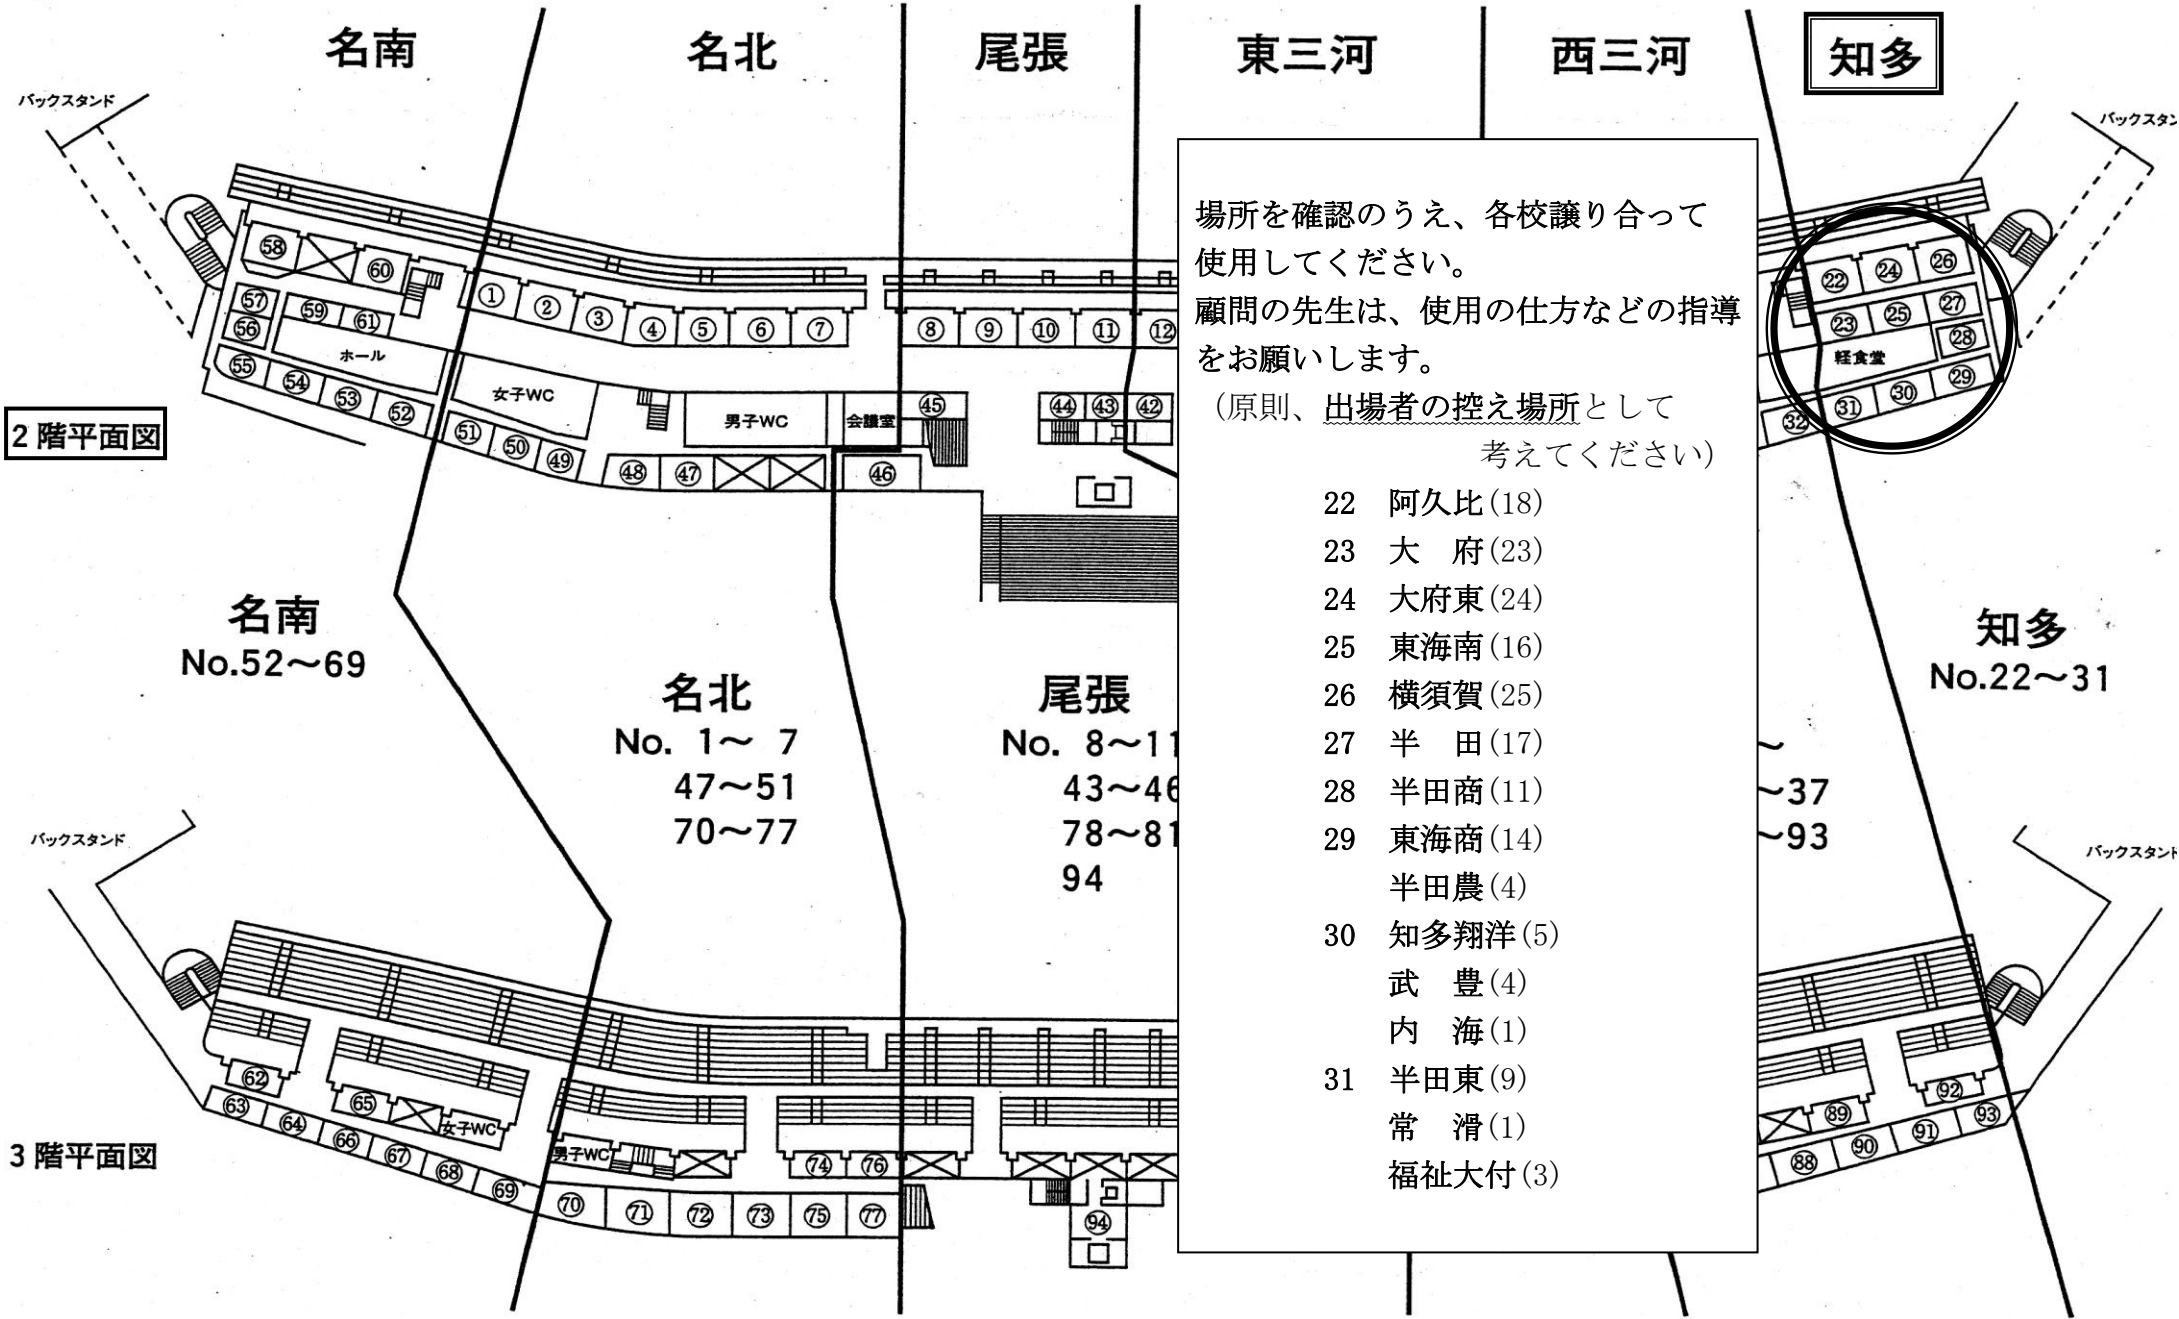

場所を確認のうえ、各校譲り合って  
使用してください。  
顧問の先生は、使用の仕方などの指導  
をお願いします。

(原則、出場者の控え場所として  
考えてください)

- 22 阿久比(18)
- 23 大府(23)
- 24 大府東(24)
- 25 東海南(16)
- 26 横須賀(25)
- 27 半田(17)
- 28 半田商(11)
- 29 東海商(14)
- 半田農(4)
- 30 知多翔洋(5)
- 武豊(4)
- 内海(1)
- 31 半田東(9)
- 常滑(1)
- 福祉大付(3)

2階平面図

3階平面図

知多

知多  
No.22~31

~37  
~93