


スタンド裏分割図

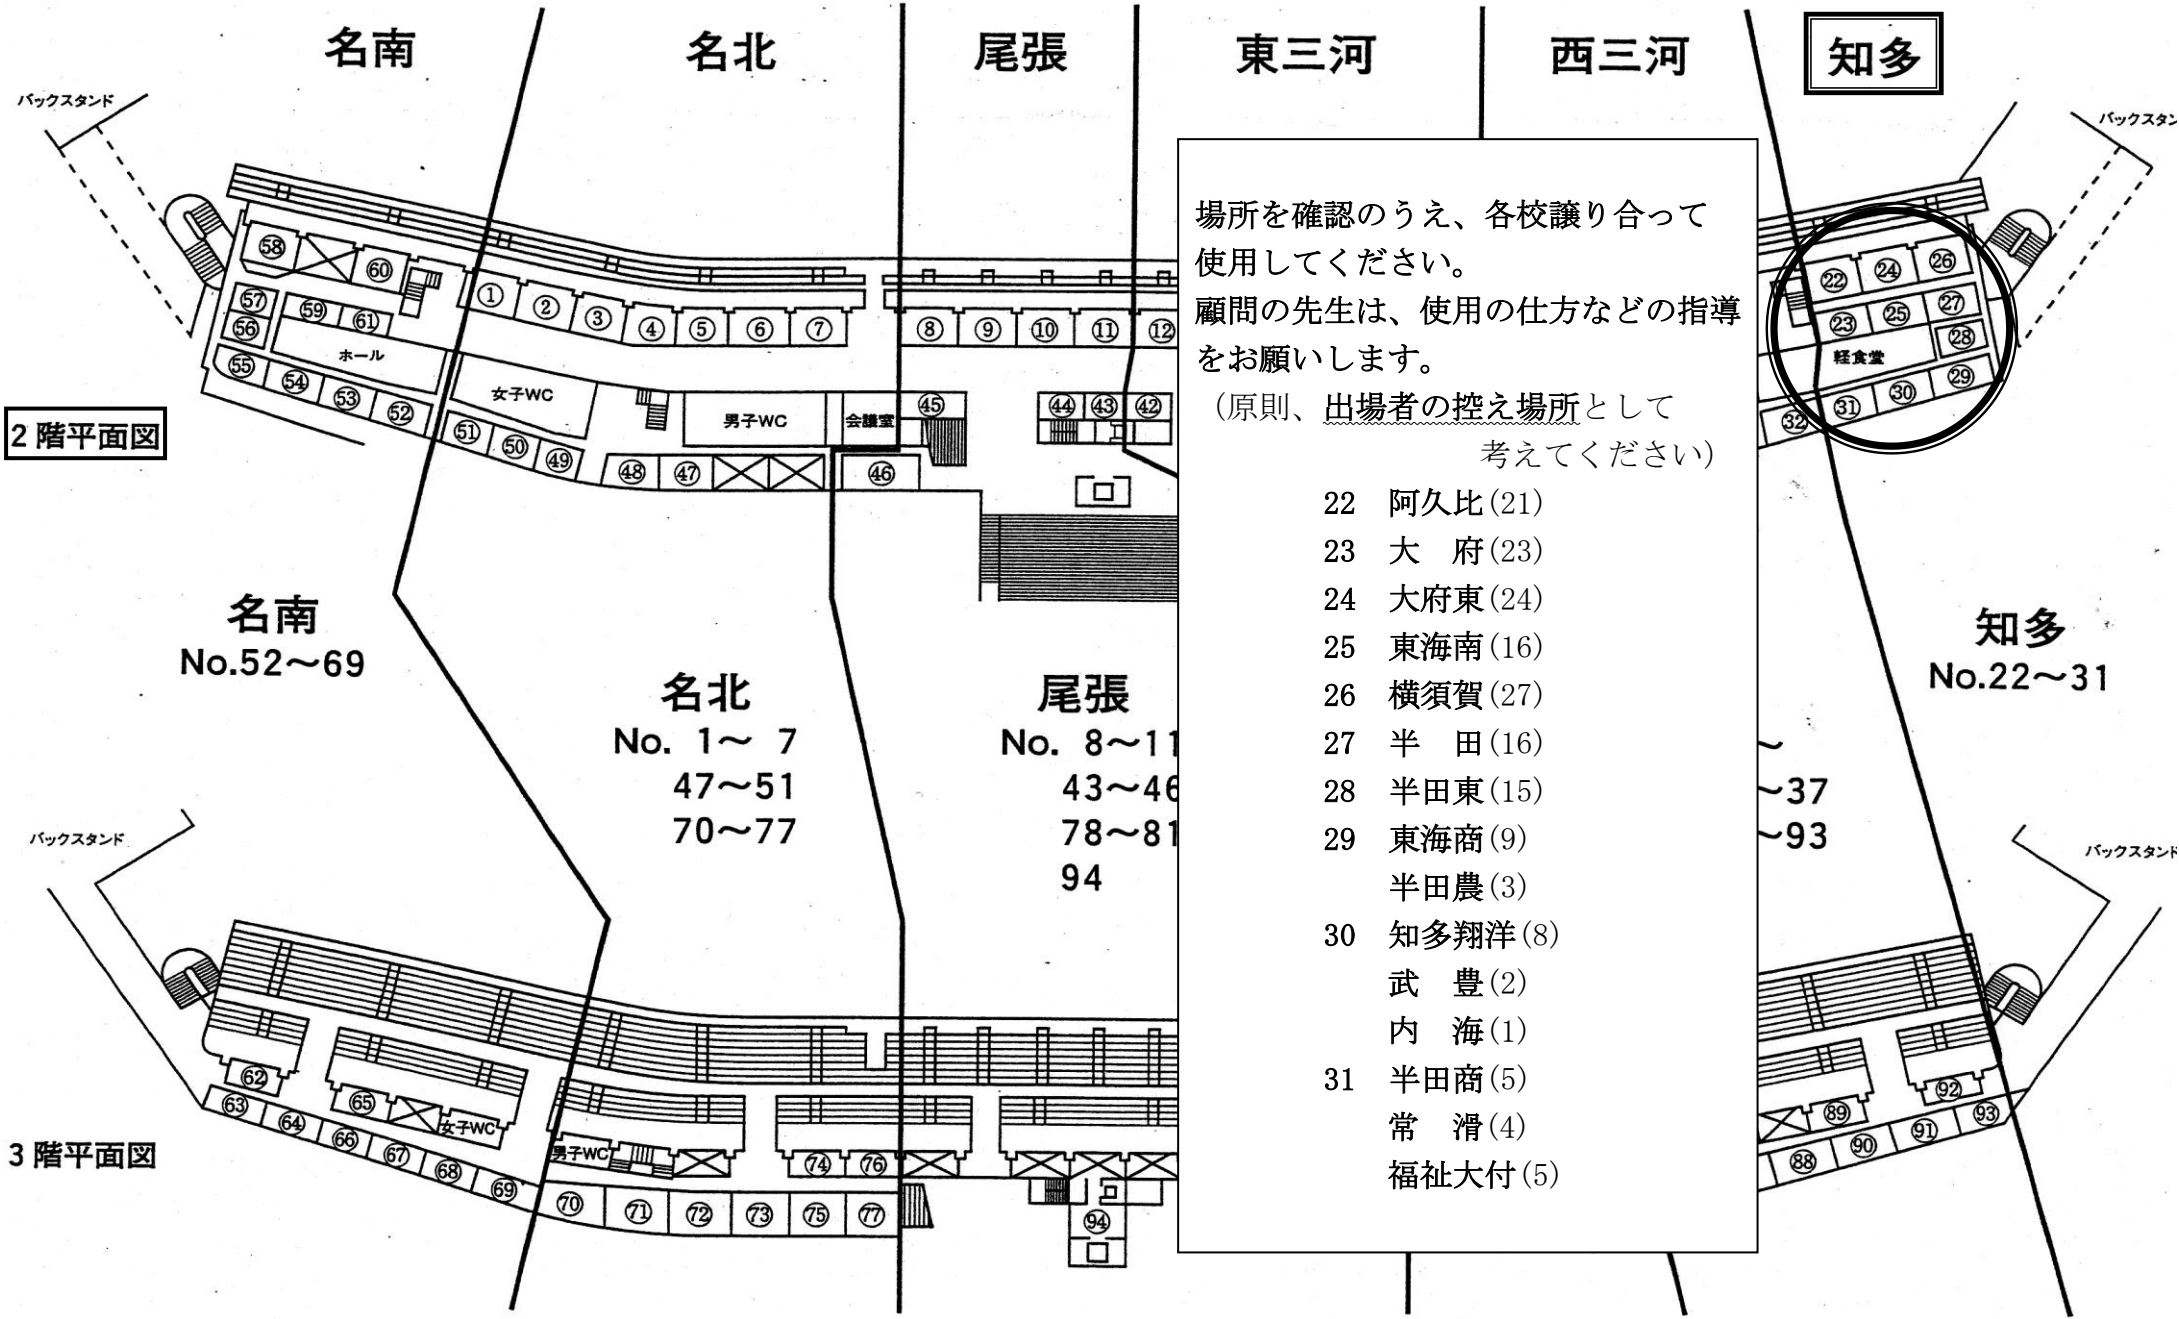

場所を確認のうえ、各校譲り合って
使用してください。
顧問の先生は、使用の仕方などの指導
をお願いします。

(原則、出場者の控え場所として
考えてください)

- 22 阿久比(21)
- 23 大府(23)
- 24 大府東(24)
- 25 東海南(16)
- 26 横須賀(27)
- 27 半田(16)
- 28 半田東(15)
- 29 東海商(9)
半田農(3)
- 30 知多翔洋(8)
武豊(2)
内海(1)
- 31 半田商(5)
常滑(4)
福祉大付(5)

知多

知多
No.22~31

2階平面図

3階平面図

バックスタンド

バックスタンド

バックスタンド

名南

名北

尾張

東三河

西三河

名南
No.52~69

名北
No. 1~ 7
47~51
70~77

尾張
No. 8~11
43~46
78~81
94

37
93