


# スタンド裏分割図

2019 県新人

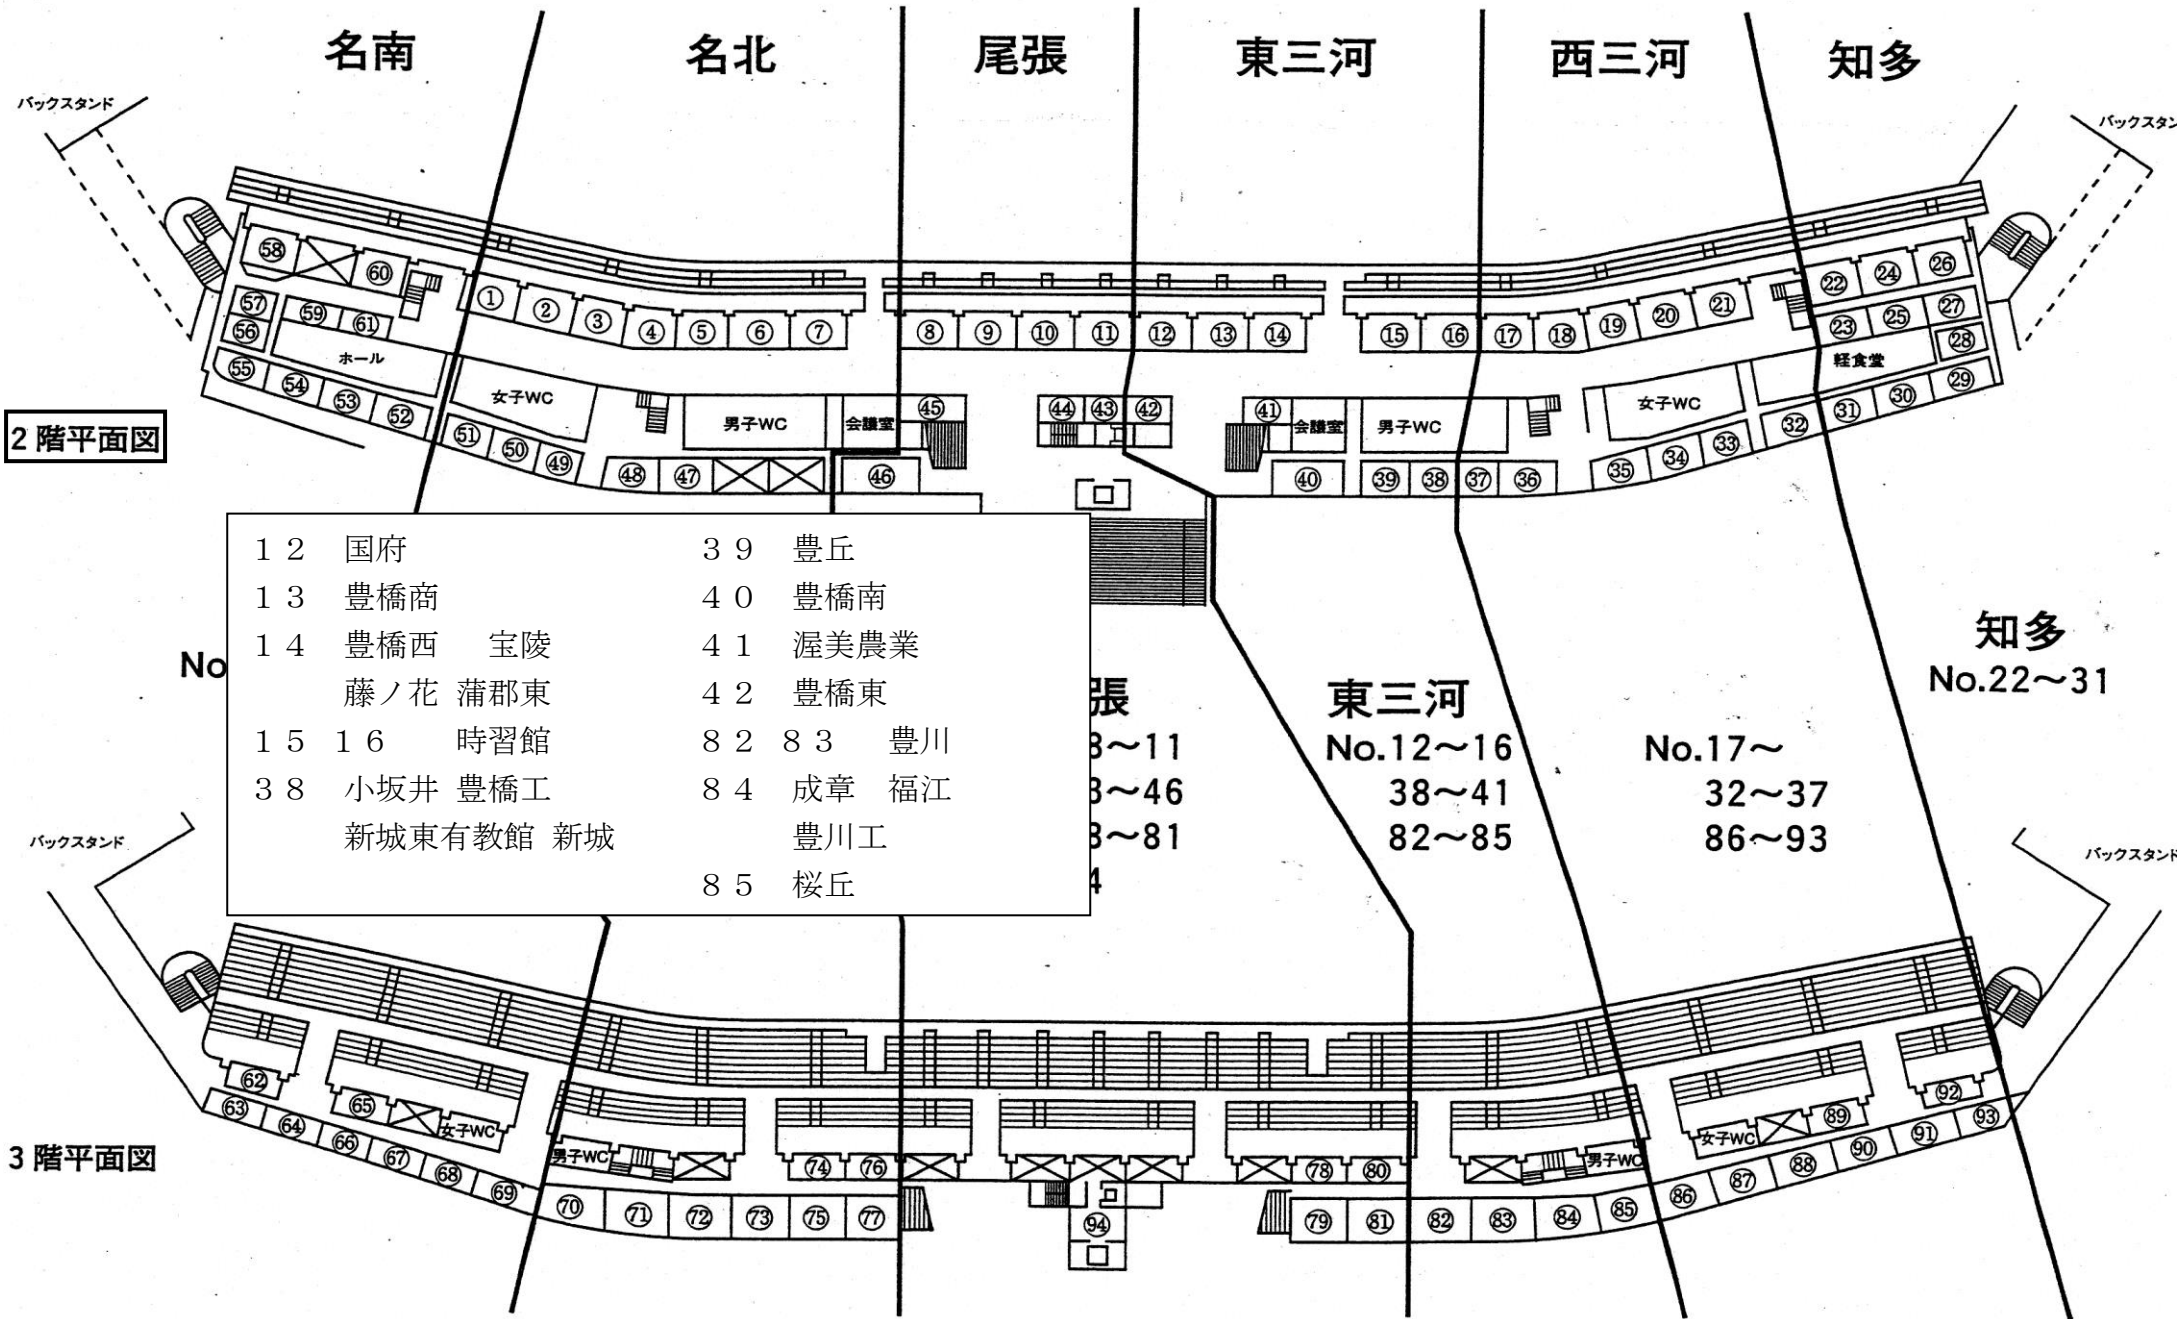

2階平面図

1 2	国府	3 9	豊丘
1 3	豊橋商	4 0	豊橋南
1 4	豊橋西 宝陵	4 1	渥美農業
	藤ノ花 蒲郡東	4 2	豊橋東
1 5 1 6	時習館	8 2 8 3	豊川
3 8	小坂井 豊橋工	8 4	成章 福江
	新城東有教館 新城		豊川工
		8 5	桜丘

3階平面図

知多  
No.22~31

東三河  
No.12~16  
38~41  
82~85

No.17~  
32~37  
86~93